COMUNI DI
ROSARNO - FEROLETO DELLA CHIESA
LAUREANA DI BORRELLO - RIZZICONI SERRATA
SAN PIETRO DI CARIDA' - SAN CALOGERO

(Provincia di Reggio Calabria e Vibo Valentia)

PIANO STRUTTURALE ASSOCIATO (P.S.A.)

(L.U.R. 16 aprile 2002, n. 19)

PROFESSIONISTI INCARICATI

arch.Fabrizio A. Nasso - Capogruppo
arch. Giuseppe Lombardo
arch. Giuseppe Mandaglio
arch. Salvatore Foti
pian. terr. Rocco Panetta
arch. Rocco Virgilio
arch. Francesco Mammola
ing. Ernesto Monsiteri

prof. geol. Giuseppe Mandaglio
geol. Michele Mandaglio
dott. for. Antonio Cotroneo
dott. agr. Tommaso Calabrò
archeol. Maddalena Sica
archeol. Francesca Pizzi
dott. soc. Antonio nasso

RESPONSABILE DEL PROCEDIMENTO
ing. Alessandra Campisi

SSI TAV 1c	**QUADRO CONOSCITIVO TERRITORIALE** **COMUNI DI ROSARNO, FEROLETO DELLA CHIESA, LAUREANA DI BORRELLO, RIZZICONI, SAN CALOGERO, SAN PIETRO DI CARIDA', SERRATA.** **ANALISI PUNTUALE**	
	RAPPORTO DI SCALA 1:10.000	DATA

IMMOBILI DI PARTICOLARE PREGIO

P.S.A.: ROSARNO - FEROLETO DELLA CHIESA - LAUREANA DI BORRELLO - RIZZICONI - SAN CALOGERO - SAN PIETRO DI CARIDA' - SERRATA

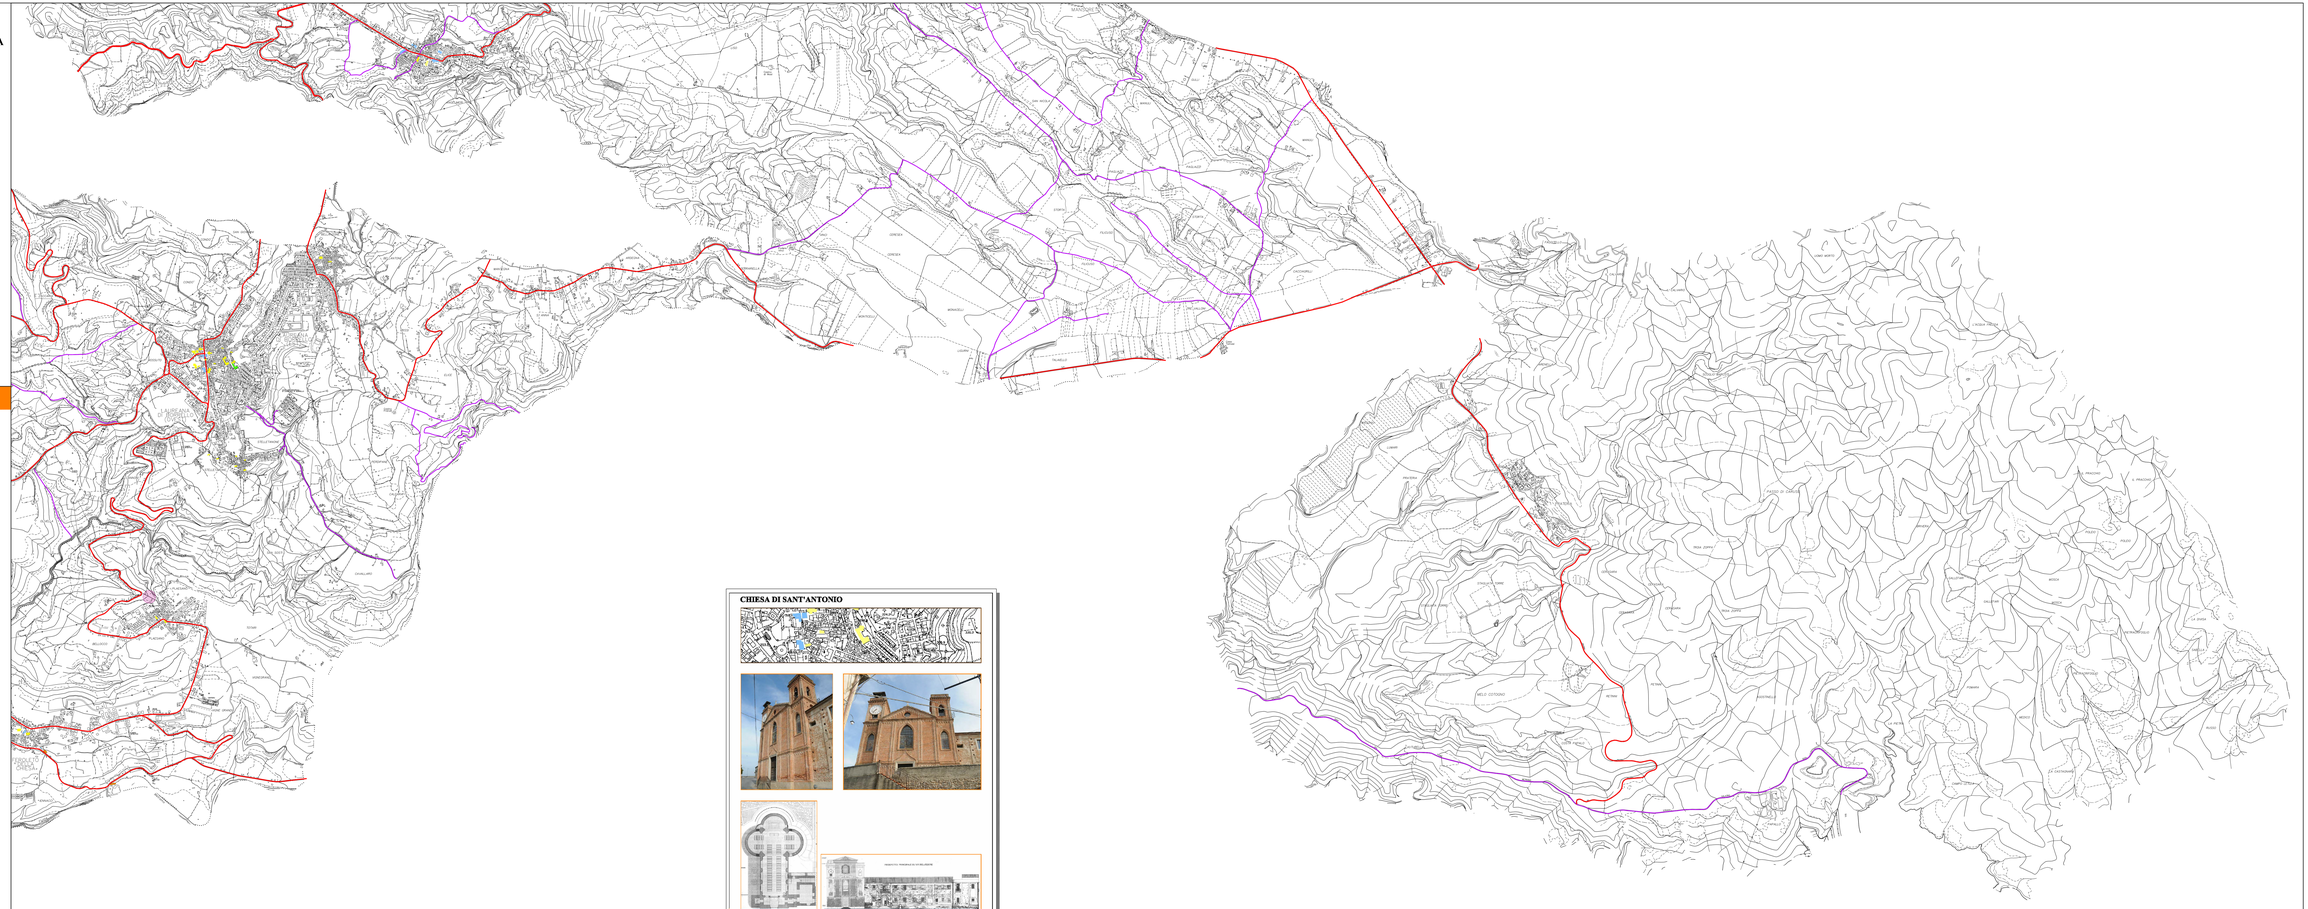

ELEMENTI STORICI

- Architetture di Culto
- Architetture Religiose
- Architetture Civile
- Architetture Rurali
- Architetture del Lavoro
- Monumento
- Aree Archeologica

VIABILITA'

- A3
- Strada Grande Comunicazione Jonio-Tirreno
- Strada Statale
- Strada Provinciale
- Altra Strada Strutturante
- Ferrovia

CHIESA DI SANT'ANTONIO

3 PALAZZO LACQUANITI ARGIRO'

CHIESA MADRE DELLA MADONNA DEGLI ANGELI

CHIESA DI SAN FRANCESCO DI PAOLA

CHIESA DI SAN GREGORIO TAUMATURGO

PALAZZO MARZANO
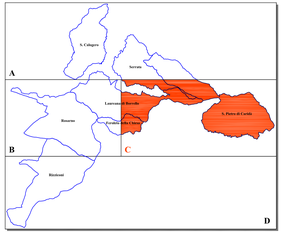
MASSERIA MARZANO